


中铁城建集团德阳高新区水系综合整治建设项目作业队驻地平面布置图

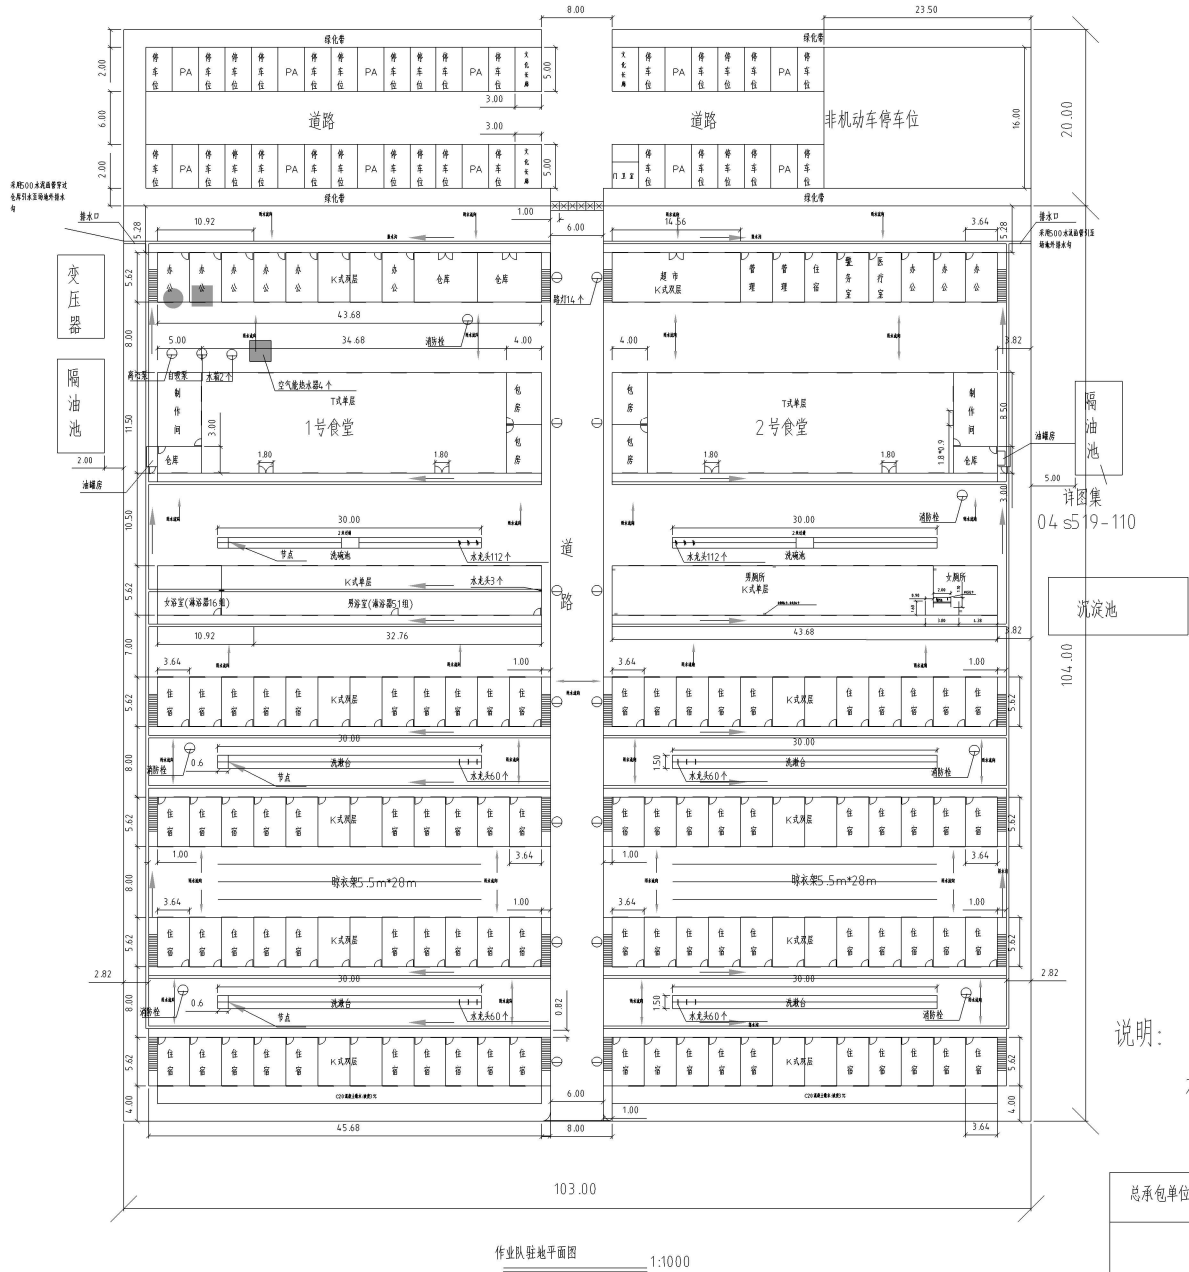


工程量数量表					
序号	名称	做法	单位	数量	备注
1	K式厨房	详图号9、10	m ²	6272.74	K式单层2栋(厨房、浴室)K式双层10栋(办公室、住宿)
2	T式厨房	详图号9	m ²	1076.12	T式单层2栋(食堂)
3	室外路面铺装	1、红色标准砖2、3cm1:3水泥砂浆3、10cm6:1中砂垫层4、15cmC15混凝土±5、20cm级碎石	m ²	5046.95	
4	室外路面铺装	1、透水砖2、3cm1:3水泥砂浆3、10cm6:1中砂垫层4、15cmC15混凝土±5、20cm级碎石	m ²	180	
5	厨房装饰墙(室内外)	1、600*600*12厚珍珠岩板2、3cm1:3水泥砂浆找平3、1.5cm厚部分覆乳胶漆饰面4、10cm6:1中砂垫层5、10cmC15混凝土垫层	m ²	5092.43	
6	C20道路	1、15cmC20混凝土±2、20cm级碎石	m ²	1265.07	
7	二层楼面	1、现浇2、2mm厚防水涂料	m ²	2375.26	
8	吊顶	石膏板	m ²	5983.52	
9	吊顶	塑料扣板	m ²	240.29	
10	彩钢围护	1、C15混凝土垫层2、240mm厚C20砖砌M7.5混合砂浆3、1:2防水砂浆、表面刷4、成品彩钢板5、表面刷黑色文化石	m	400	
11	预冰棍子、木沟	1、用木棍子、木沟、规格:成品管子 500*400*302、干道砂浆 M15	块	1769	
12	化粪池	详图号4	座	1	
13	隔油池	详图号4-s519-110	座	2	
14	晾衣棚	1、简易形式、镀锌合金方钢骨架、平架2、做法:西南城区建设标准设计通用图册册4、J515第16页P23	m ²	830	

说明:
本图中平面图及大样图所标注尺寸为m.

总承包单位(代表)	监理单位(代表)	过控单位(代表)	业主单位(代表)

中铁城建集团德阳高新区水系综合整治建设项目作业队驻地乔木布置图

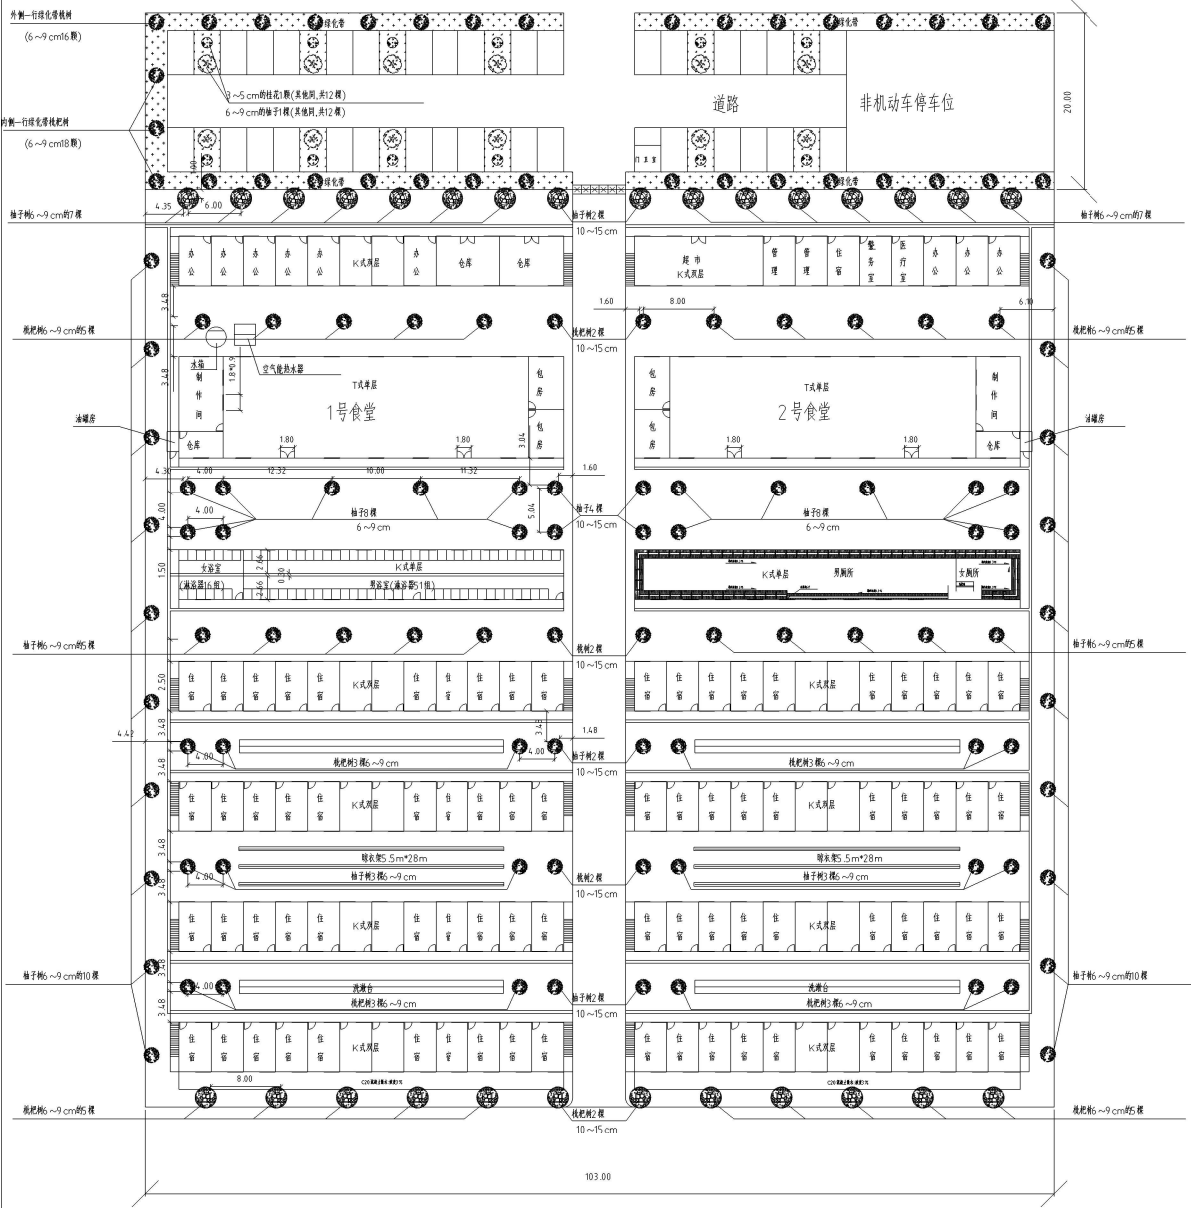

作业队驻地乔木种植图 1:1000

说明:本图中平面图所标注尺寸为m.

名称	胸径	单位	数量
桂花	3~5	株	12
桃树	6~9	株	16
枇杷	6~9	株	50
柚子	6~9	株	78
柚子	10~15	株	10
桃树	10~15	株	4
枇杷	10~15	株	4

总承包单位(代表)	监理单位(代表)	过控单位(代表)	业主单位(代表)